


Widoki szczegółowe złącz kablowych i kablowo-pomiarowych

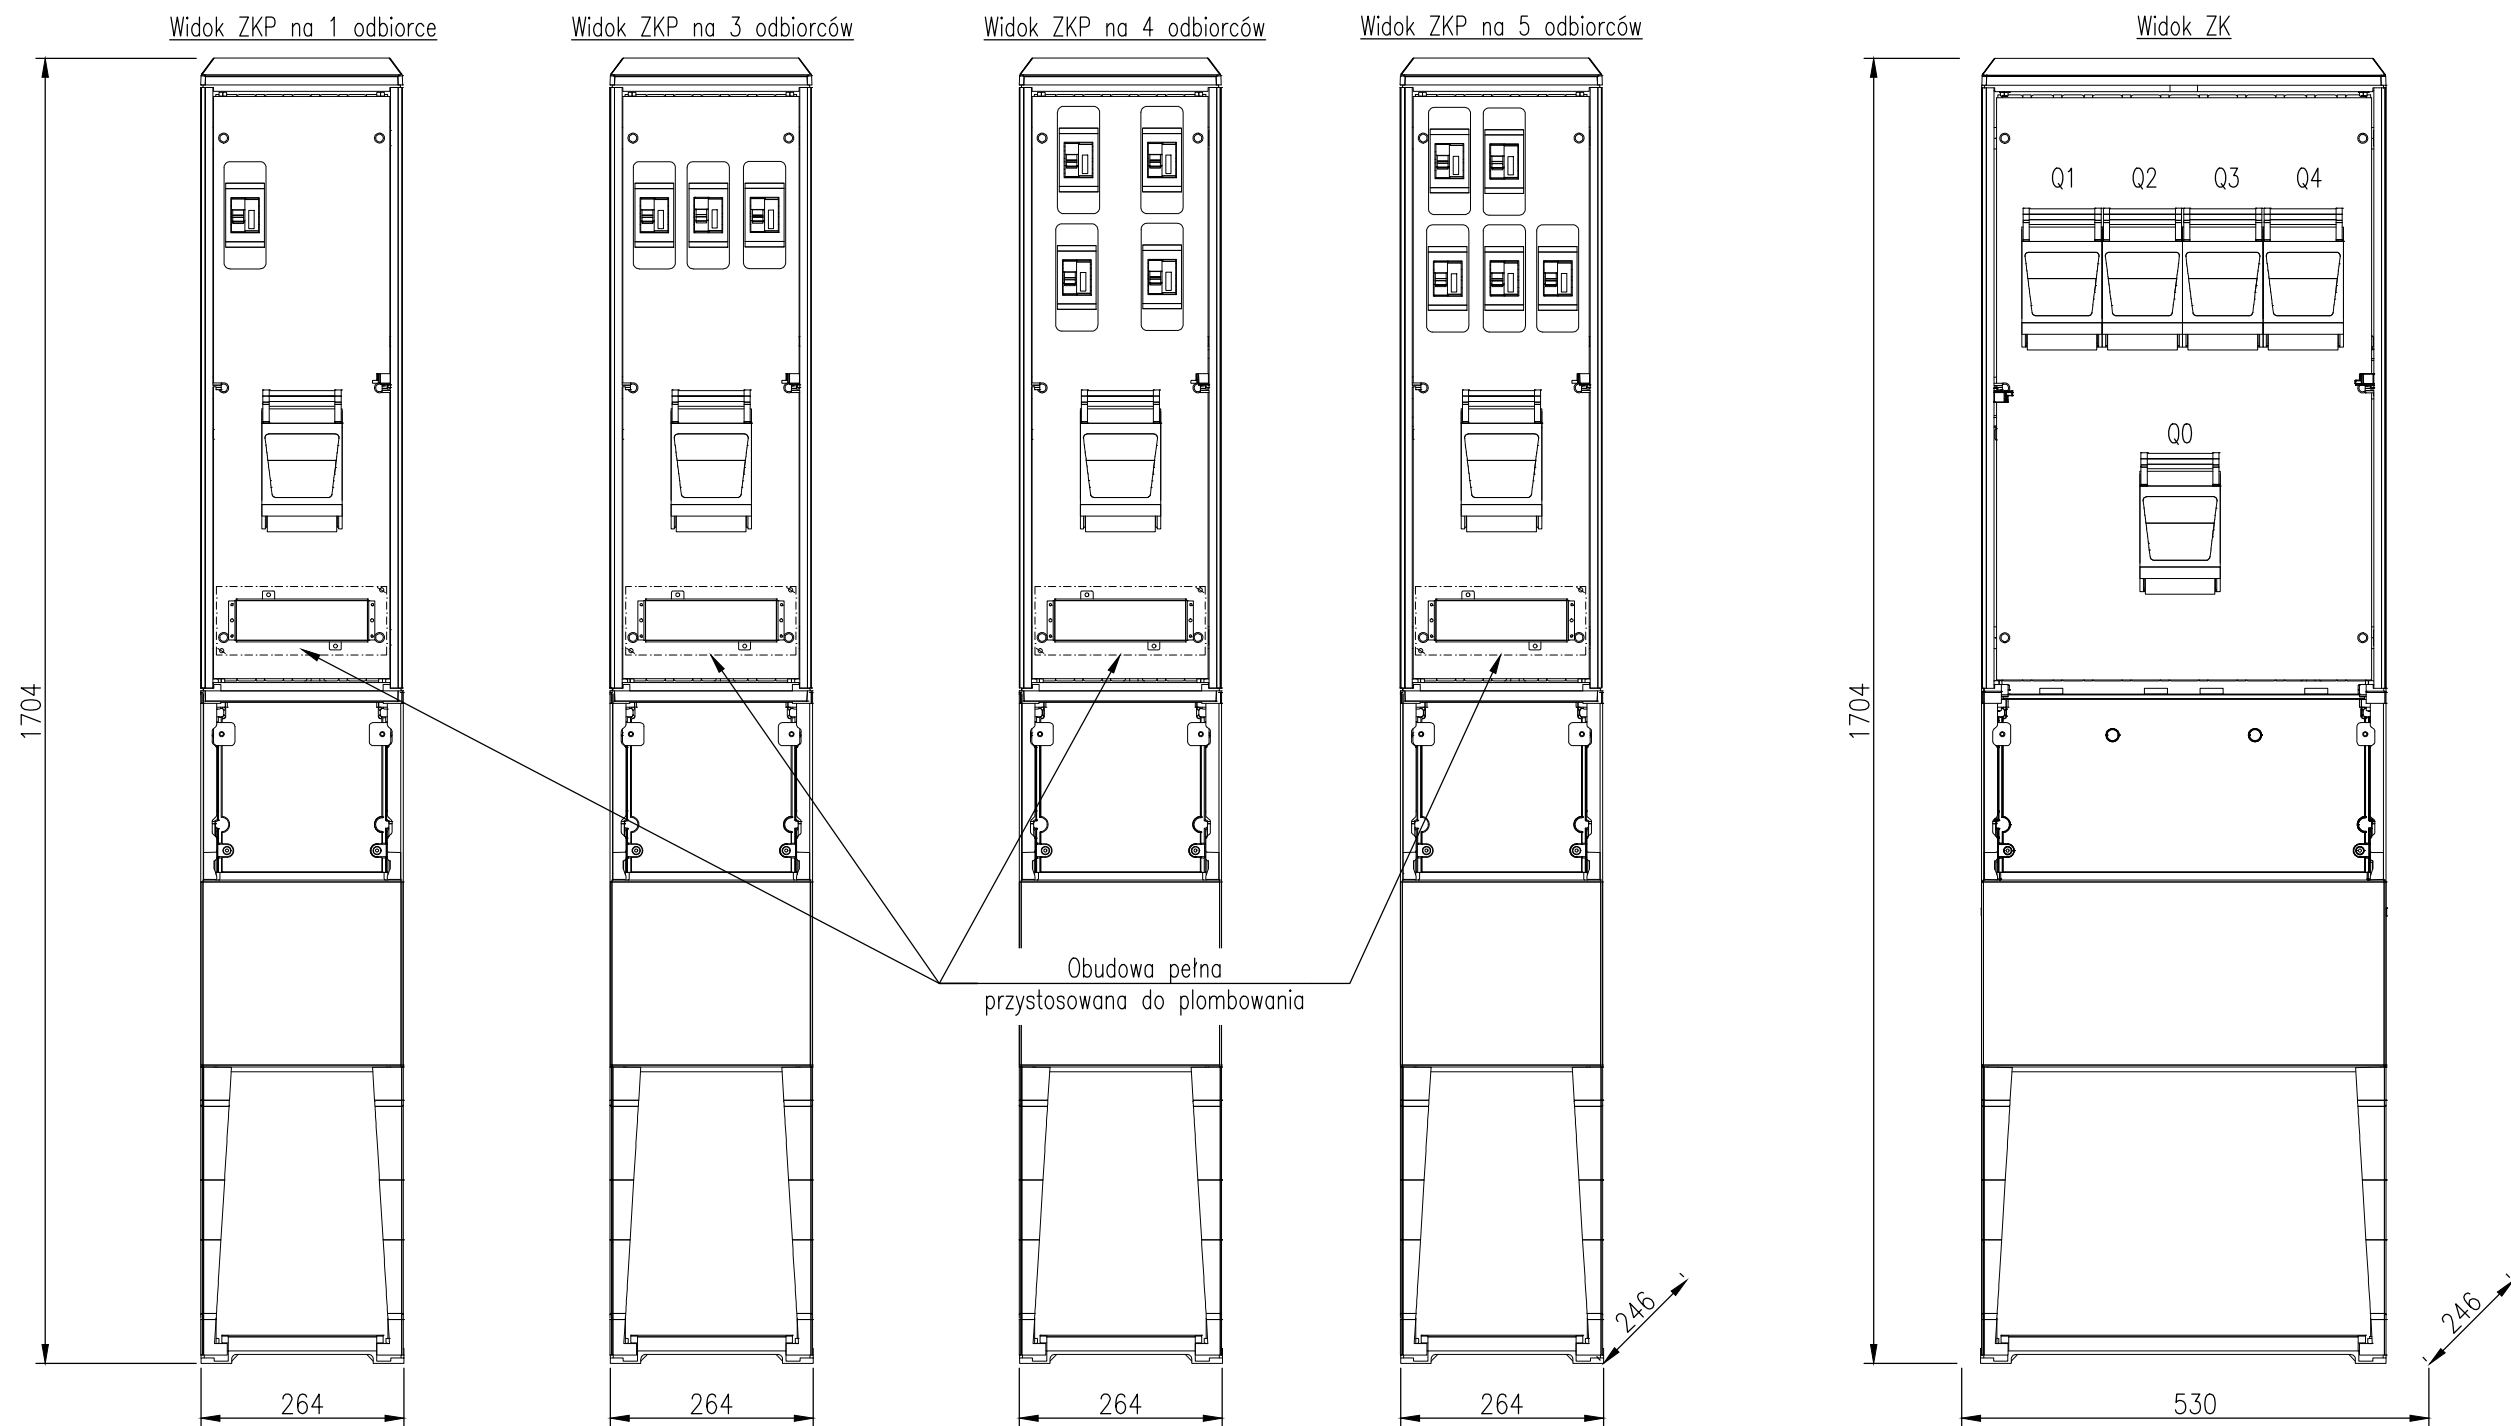

L.p.	Zmiana:			Data:	Podpis:
	Opracował:	mgr inż. Paweł Dutkiewicz	-		INŻYNIERIA ELEKTRYCZNA DAWID WITAMBORSKI @: dawid@biuroelektryczne.pl tel.: +48 888 560 664
	Projektował:	mgr inż. Dawid Witamborski	ZAP/0108/PWOE/15		
	Sprawdził:	mgr inż. Piotr Majchrzak	ZAP/0125/POOE/13		
	Faza proj.:	Nr proj.:	Data:	Podziałka:	
	PW	22013	2022-04	-	
Tytuł zamierzenia budowlanego:					Nr archiwalny:
Budowa instalacji zasilającej ogródki działkowe przy ul. Księcia Wacława I w Szczecinie					22013-03
Tytuł rys.:					Nr rysunku: Arkusz:
Widoki szaf i złącz kablowych					03 1/1